



非常口	設置物禁止エリア	アラーム弁室	消火栓	非常電話	非常用エレベーター	放水口	非常用コンセント	避難階段	常設バトン	コンセントのみ コンセント+HDMI コンセント+LAN	コンセントのみ コンセント+LAN(CAT5E)	マイク/スピーカーコンセント <b>壁接続口</b> <ul style="list-style-type: none"> <li>★ 音声出力 LR</li> <li>★ 映像</li> <li>★ 電源制御</li> <li>★ 制御</li> <li>★ TV 共聴</li> </ul>	ブラインドコントロール 内線電話機 照明スイッチ 空調スイッチ
非常入口	粉末消火器 (置き型)	強化液消火器 (置き型)	粉末消火器 (埋込み型)	強化液消火器 (埋込み型)	煙スイッチ	シャッタースイッチ	常設スクリーン						

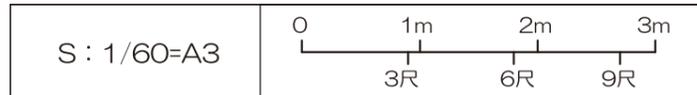


JPタワー名古屋 3F ホール

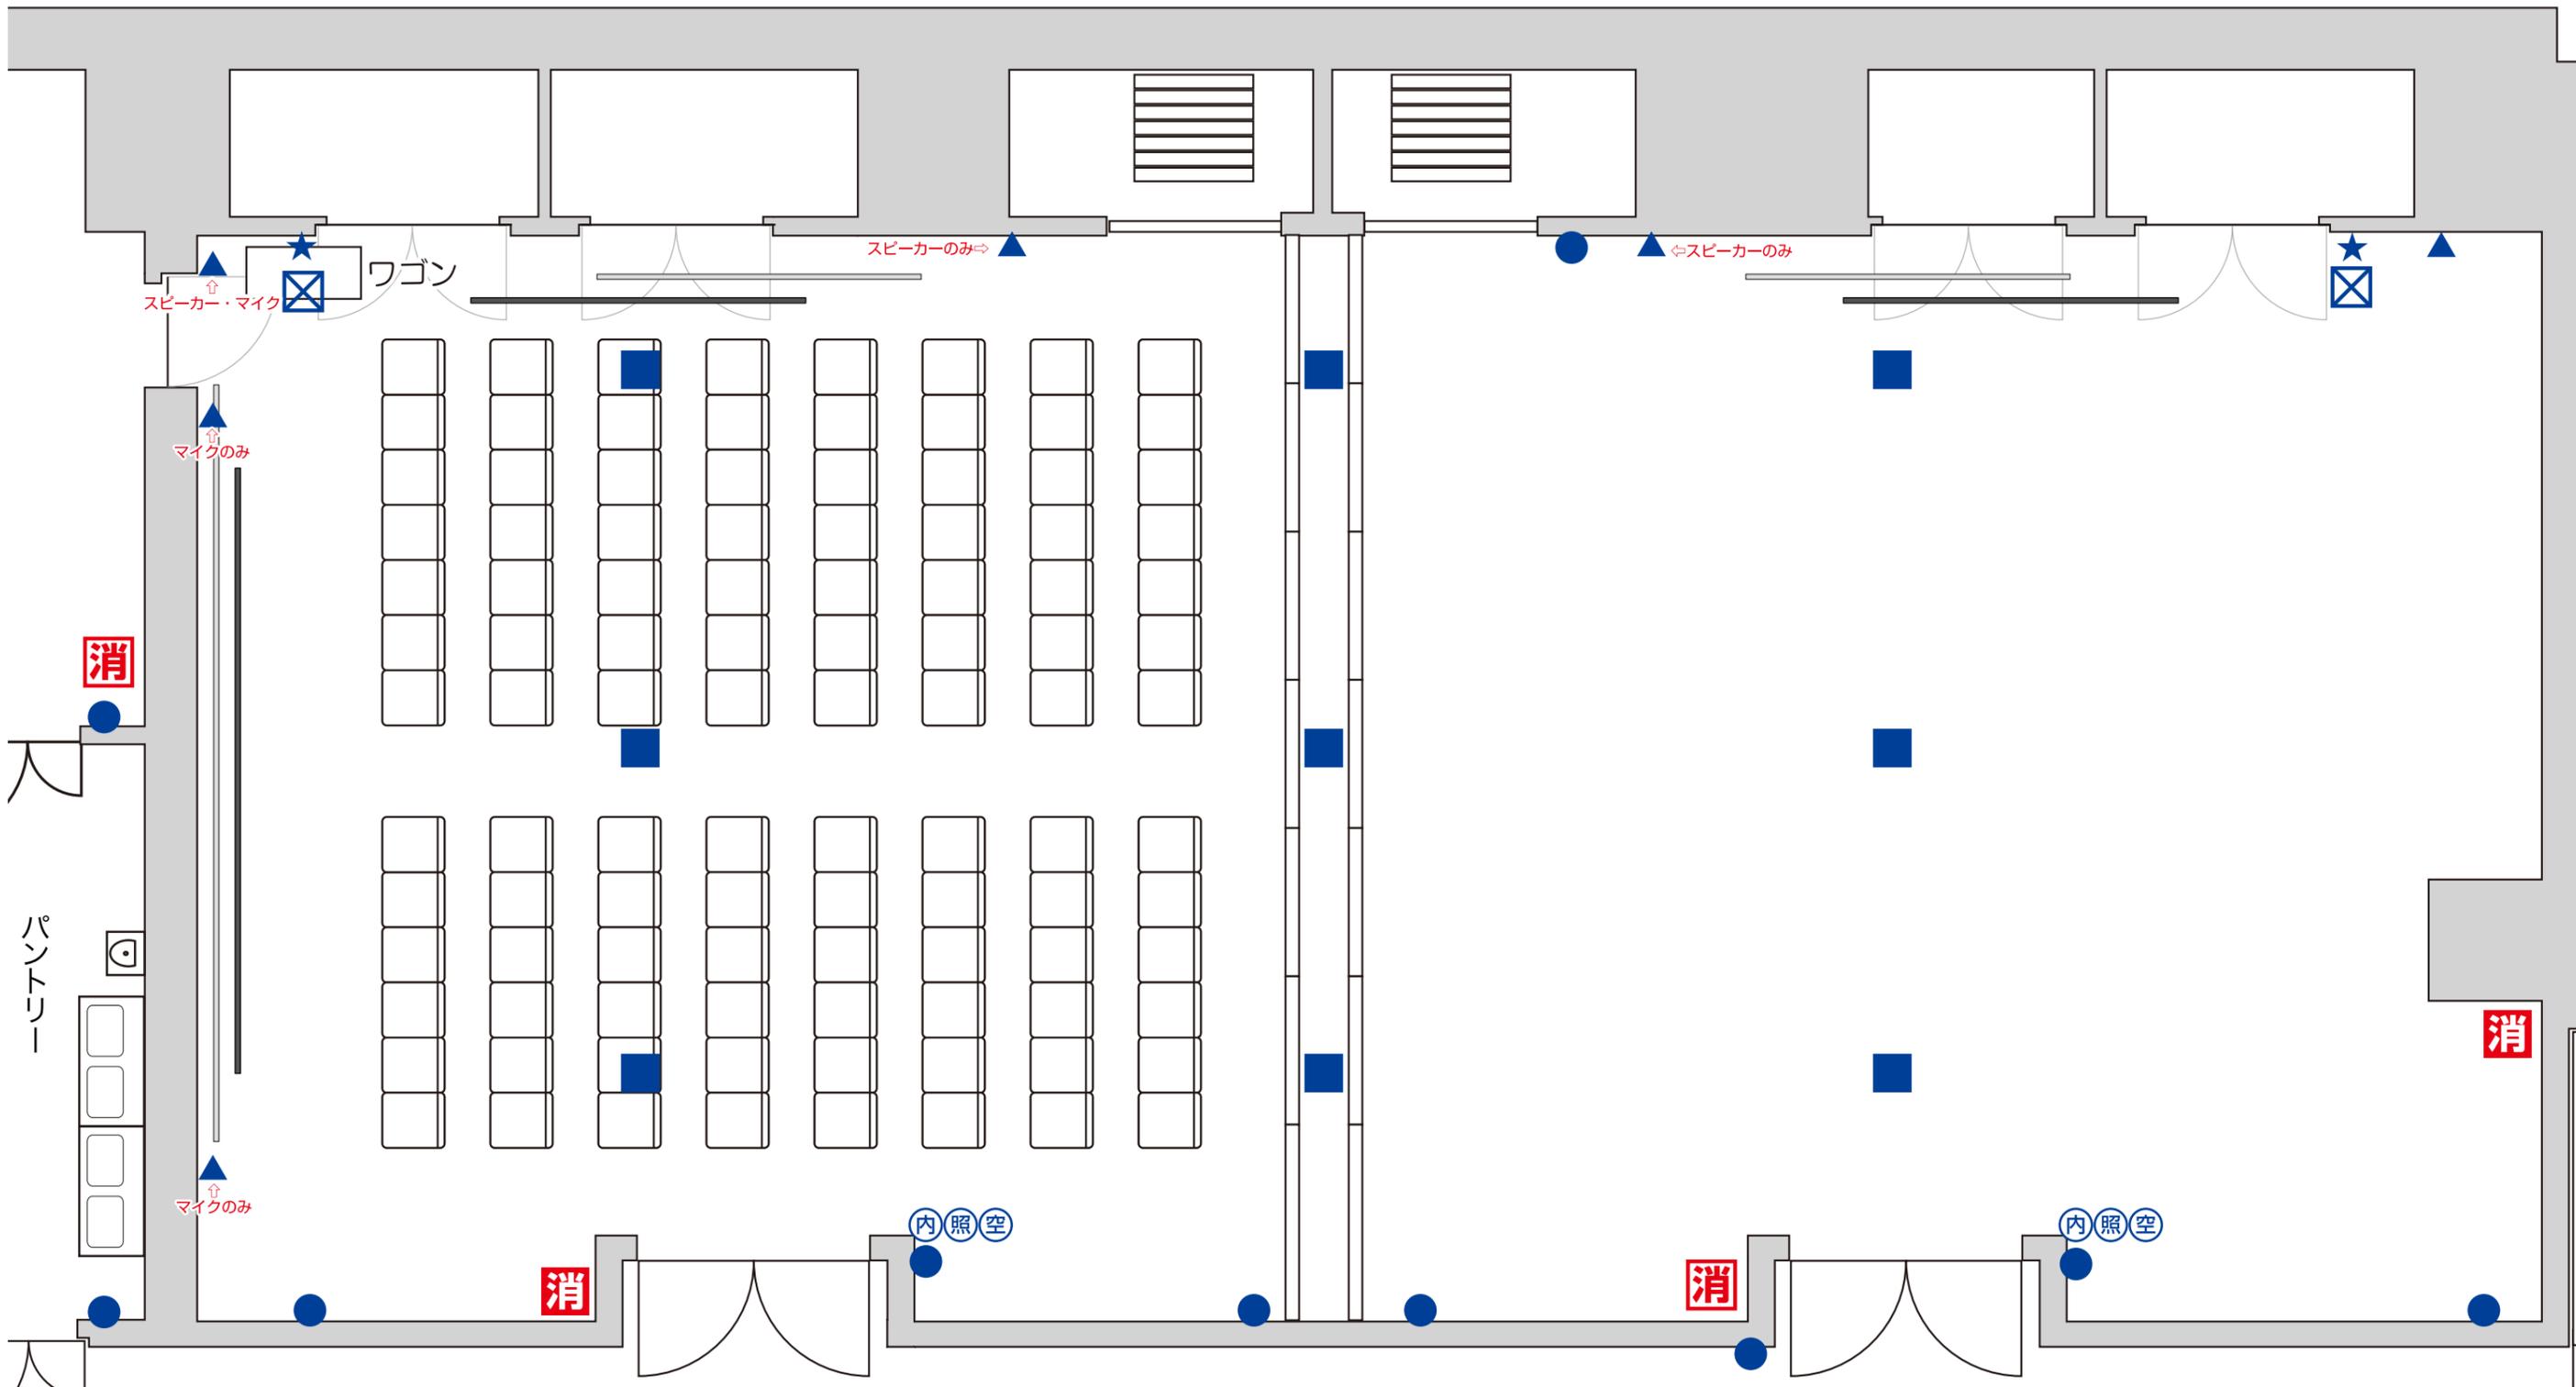

ホール2

シアター形式：104席

非常口	設置物禁止エリア	アラーム弁室	消火栓	非常電話	非常用エレベーター	放水口	非常用コンセント	避難階段	常設ボタン	コンセントのみ コンセント+HDMI コンセント+LAN	コンセントのみ コンセント+LAN(CAT5E)	マイク/スピーカーコンセント 壁接続口 ★音声出力LR ★映像 ★電源制御 ★制御 ★TV共聴	ブラインドコントロール 内線電話機 照明スイッチ 空調スイッチ
非常入口	粉末消火器(置き型)	強化液消火器(置き型)	粉末消火器(埋込み型)	強化液消火器(埋込み型)	煙スイッチ	シャッタースイッチ	常設スクリーン						

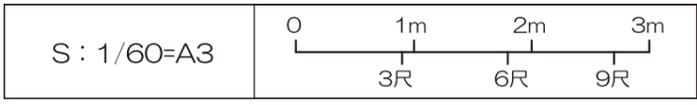

JPタワー名古屋 3F ホール