

カンファレンスルーム B1・2

シアター形式：104席

— ホワイトボード


■コンセントのみ
 □コンセント+HDMI
 ⊠コンセント+LAN

●コンセントのみ
 ○コンセント+LAN(CAT5E)


壁接続口
 ☆スピーカー 1~4 ☆映像
 ☆ワイヤレス 1~4 ☆非常 カット

ⓑブラインドコントロール
 ④内線電話機
 ⑤照明スイッチ
 ⑥空調スイッチ

| | | | | | | | | |
|------|------------|-------------|-------------|--------------|-----------|-----------|----------|------|
| 非常口 | 設置物禁止エリア | アラーム弁室 | 消火栓 | 非常電話 | 非常用エレベーター | 放水口 | 非常用コンセント | 避難階段 |
| 非常入口 | 粉末消火器(置き型) | 強化液消火器(置き型) | 粉末消火器(埋込み型) | 強化液消火器(埋込み型) | 煙スイッチ | シャッタースイッチ | | |

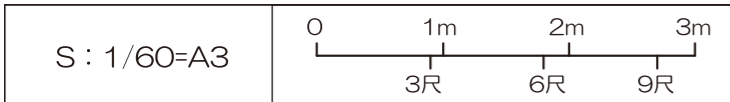

JPタワー名古屋 3F
 カンファレンスルームB

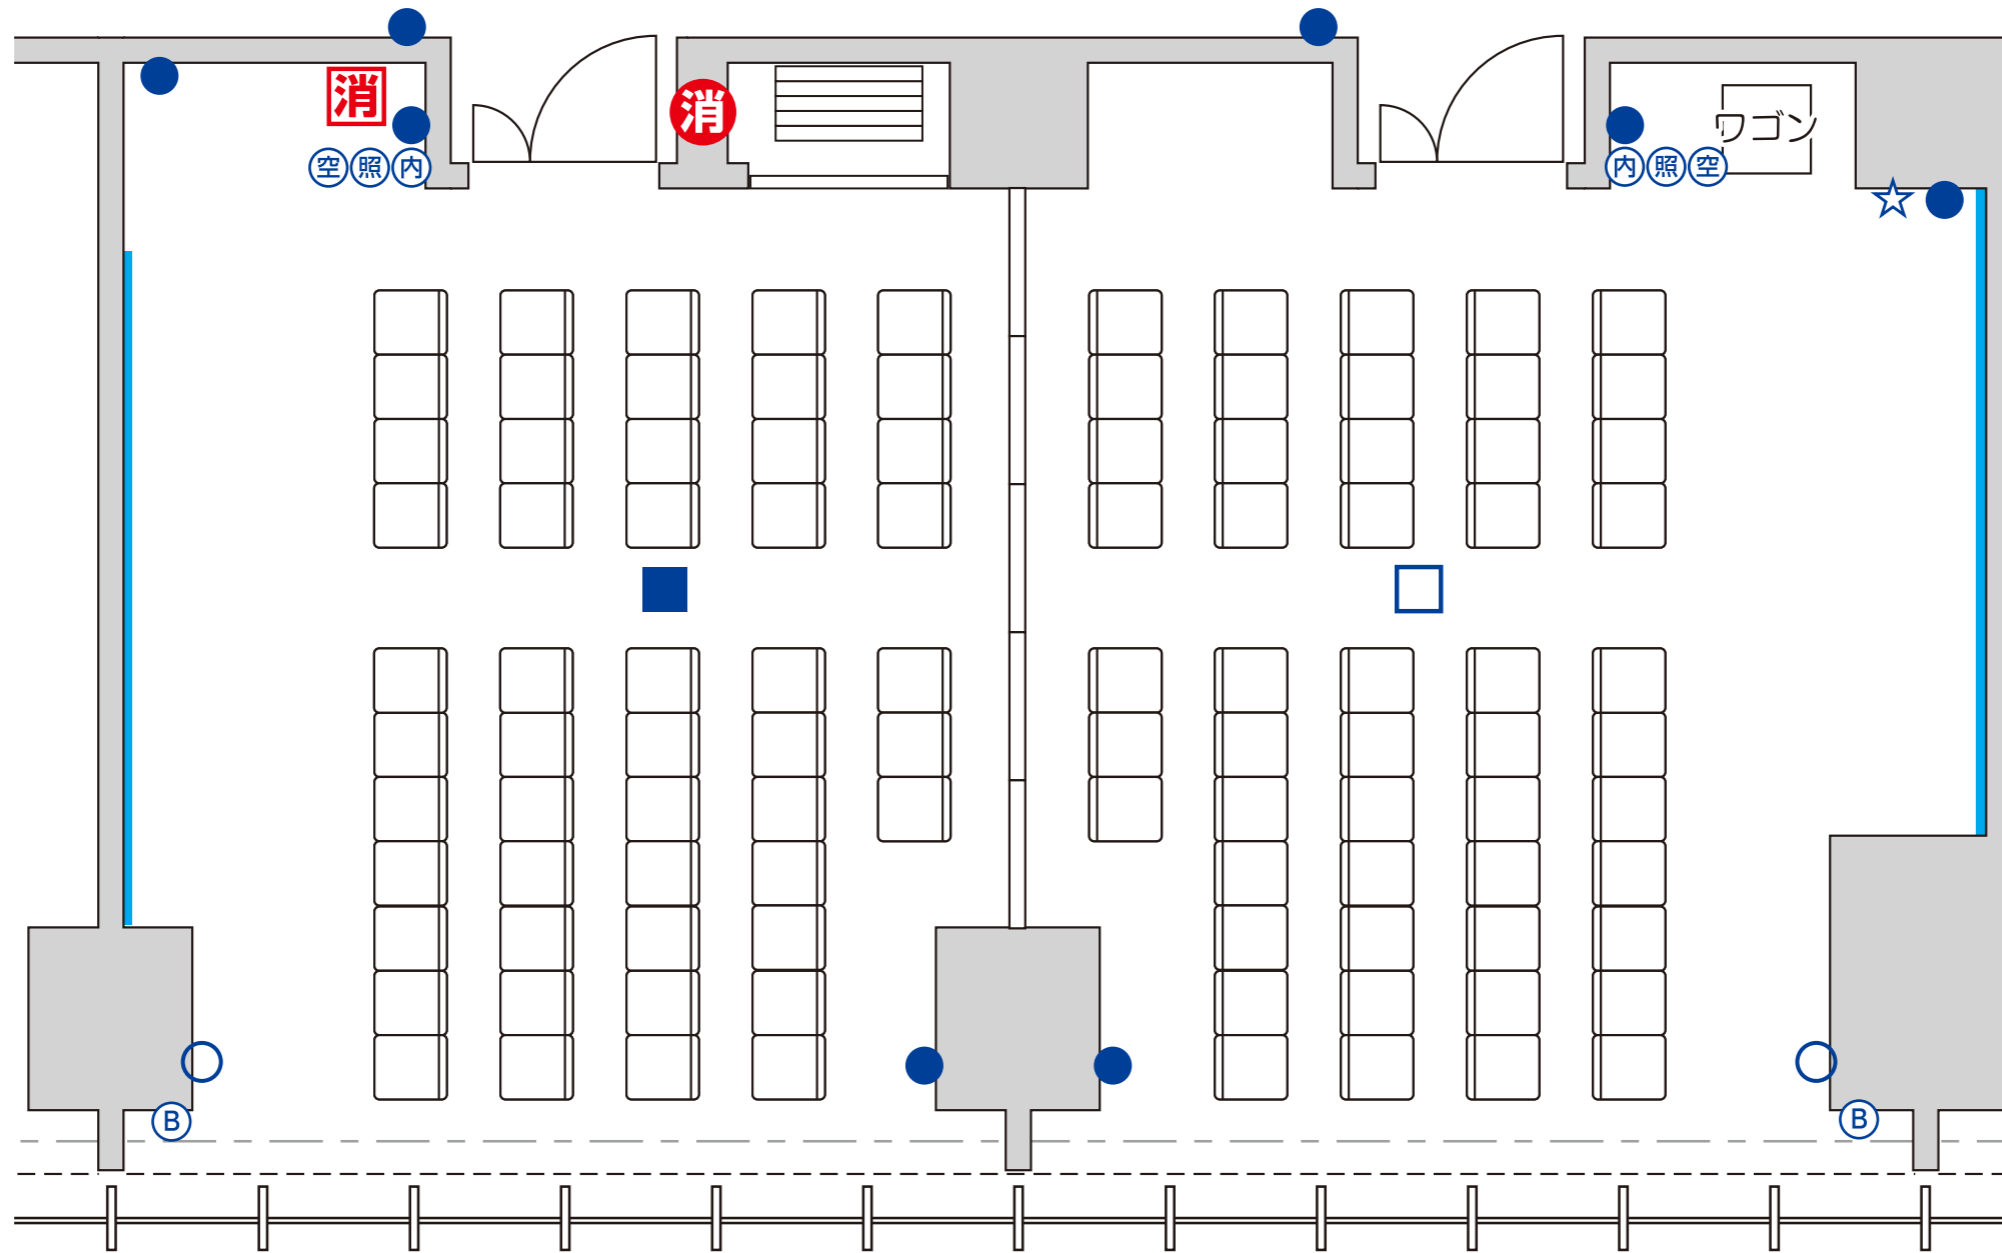

カンファレンスルーム B1

シアター形式：51席

カンファレンスルーム B2

シアター形式：51席

— ホワイトボード


■コンセントのみ
 床 □コンセント+HDMI } 2口コンセント
 ☒コンセント+LAN

●コンセントのみ
 壁 ○コンセント+LAN(CAT5E)

壁接続口
 ☆スピーカー 1~4 ☆映像
 ☆ワイヤレス 1~4 ☆非常 カット

ⓑブラインドコントロール
 ④内線電話機
 ⑤照明スイッチ
 ⑥空調スイッチ

| | | | | | | | | |
|------|------------|-------------|-------------|--------------|-----------|-----------|----------|------|
| 非常口 | 設置物禁止エリア | アラーム弁室 | 消火栓 | 非常電話 | 非常用エレベーター | 放水口 | 非常用コンセント | 避難階段 |
| 非常入口 | 粉末消火器(置き型) | 強化液消火器(置き型) | 粉末消火器(埋込み型) | 強化液消火器(埋込み型) | 煙スイッチ | シャッタースイッチ | | |

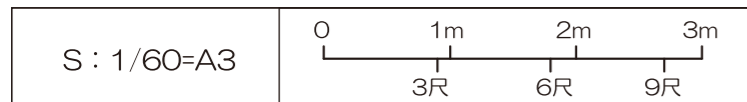

JPタワー名古屋 3F
 カンファレンスルームB