

カンファレンスルーム B1・2

コの字 : 30 席

— ホワイトボード


■コンセントのみ  
 □コンセント+HDMI  
 ☒コンセント+LAN


●コンセントのみ  
 ○コンセント+LAN(CAT5E)

壁接続口  
 ☆スピーカー 1~4 ☆映像  
 ☆ワイヤレス 1~4 ☆非常 カット

ⓑブラインドコントロール  
 ④内線電話機  
 ⑤照明スイッチ  
 ⑥空調スイッチ

非常口	設置物禁止エリア	アラーム弁室	消火栓	非常電話	非常用エレベーター	放水口	非常用コンセント	避難階段
非常入口	粉末消火器(置き型)	強化液消火器(置き型)	粉末消火器(埋込み型)	強化液消火器(埋込み型)	煙スイッチ	シャッタースイッチ		

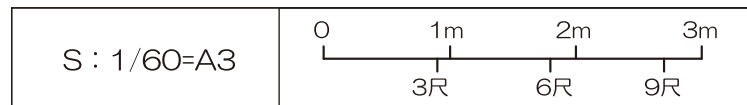

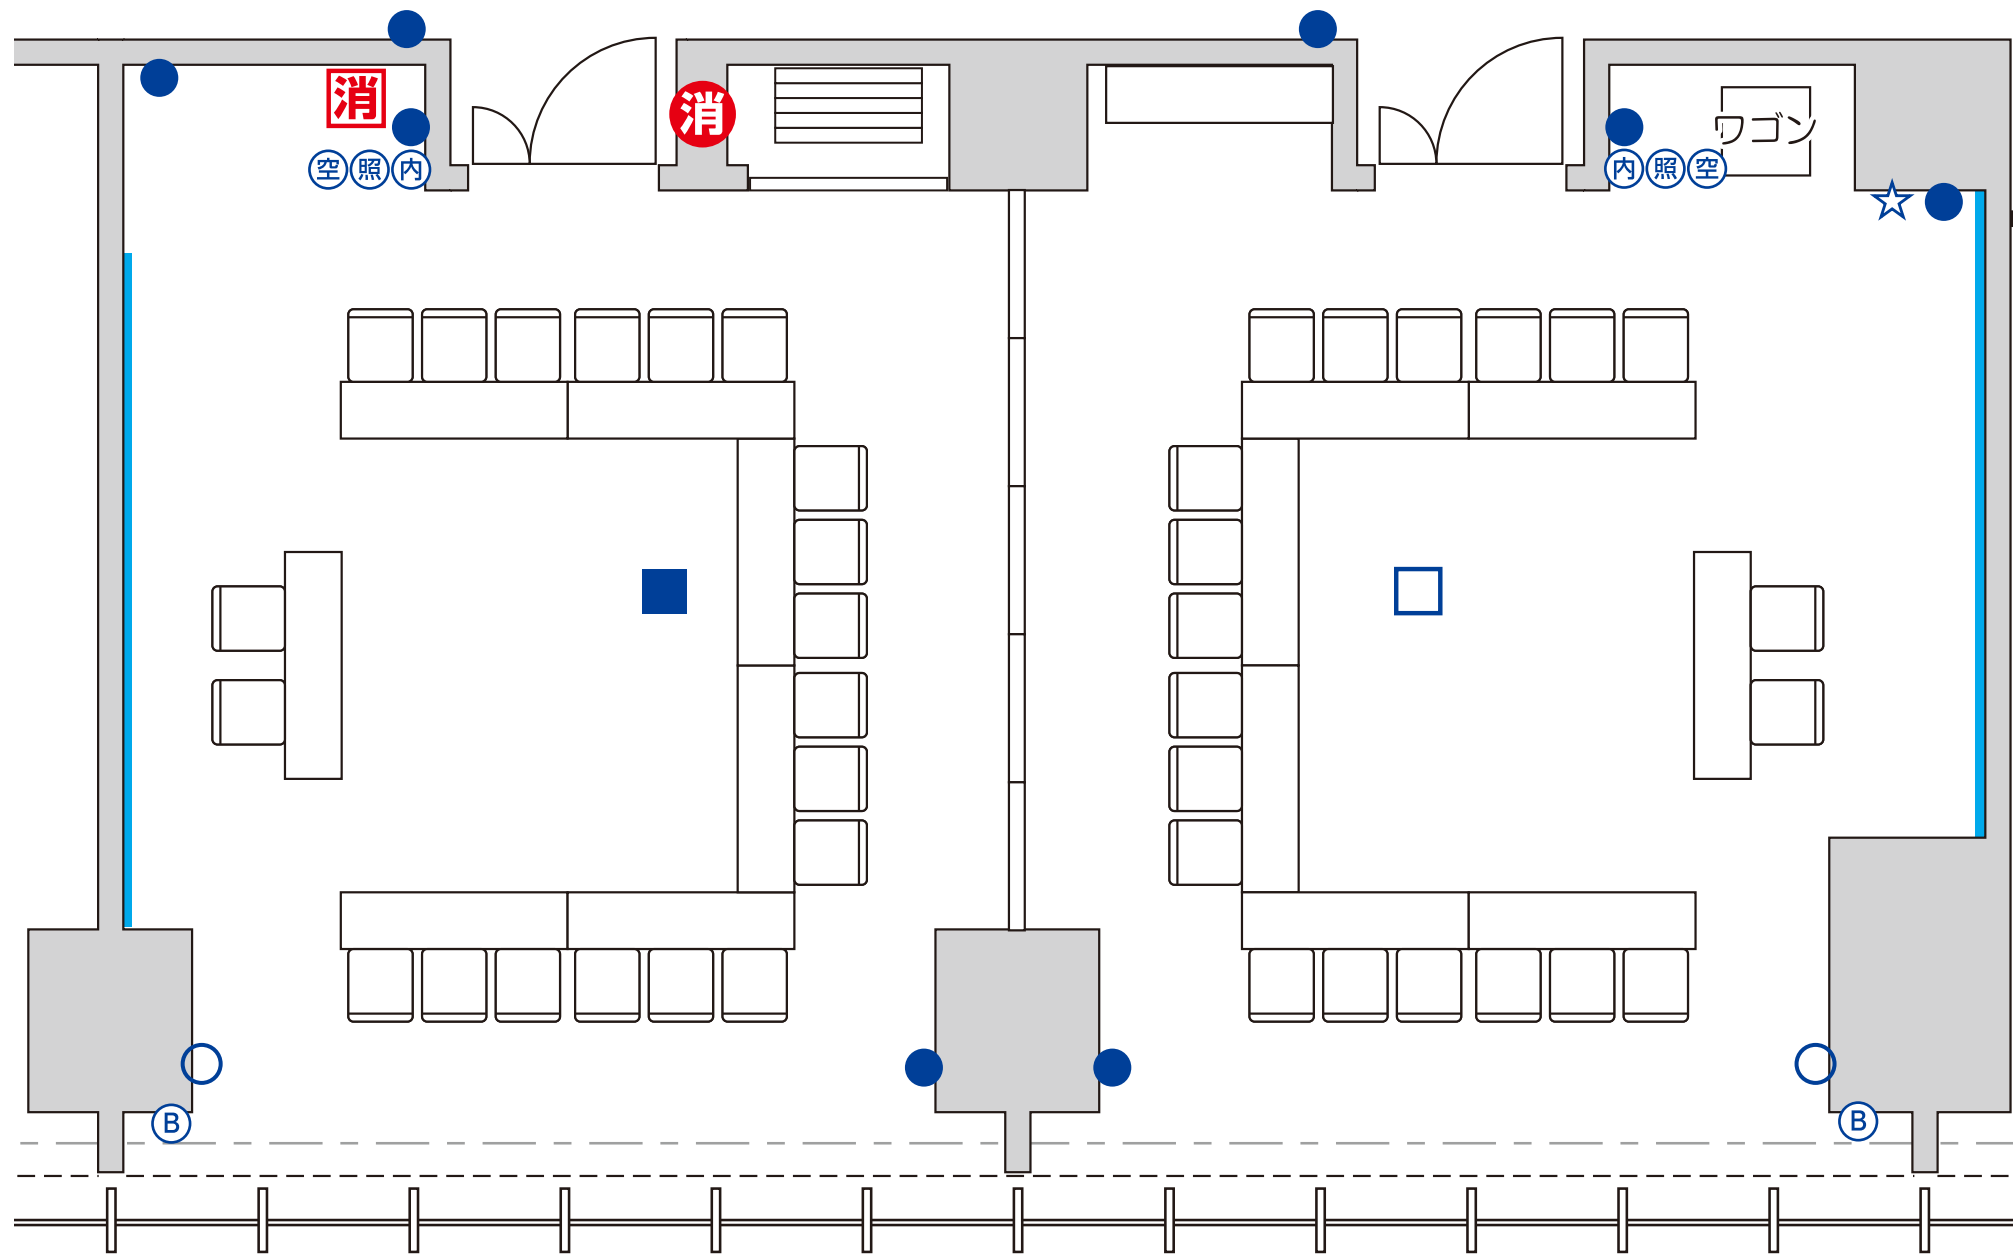

カンファレンスルーム B1

カンファレンスルーム B2

コの字 : 18 席

コの字 : 18 席

— ホワイトボード

■コンセントのみ  
 床 □コンセント+HDMI  
 ☒コンセント+LAN

●コンセントのみ  
 壁 ○コンセント+LAN(CAT5E)

壁接続口  
 ☆スピーカー 1~4 ☆映像  
 ☆ワイヤレス 1~4 ☆非常 カット

ⓑブラインドコントロール  
 ④内線電話機  
 ⑤照明スイッチ  
 ⑥空調スイッチ

非常口	設置物禁止エリア	アラーム弁室	消火栓	非常電話	非常用エレベーター	放水口	非常用コンセント	避難階段
非常入口	粉末消火器(置き型)	強化液消火器(置き型)	粉末消火器(埋込み型)	強化液消火器(埋込み型)	煙スイッチ	シャッタースイッチ		

