


ホール(全体利用)

シアター形式 : 215 席

非常口	設置物禁止エリア	アラーム弁室	消火栓	非常電話	非常用エレベーター	放水口	非常用コンセント	避難階段	常設ボタン	コンセントのみ コンセント+HDMI コンセント+LAN	コンセントのみ コンセント+LAN(CAT5E)	マイク / スピーカーコンセント 壁接続口 ★ 音声出力 LR ★ 映像 ★ 電源制御 ★ 制御 ★ TV 共聴	ブラインドコントロール 内線電話機 照明スイッチ 空調スイッチ
非常入口	粉末消火器 (置き型)	強化液消火器 (置き型)	粉末消火器 (埋込み型)	強化液消火器 (埋込み型)	煙スイッチ	シャッタースイッチ	常設スクリーン						

S : 1/60=A3

JPタワー名古屋 3F ホール

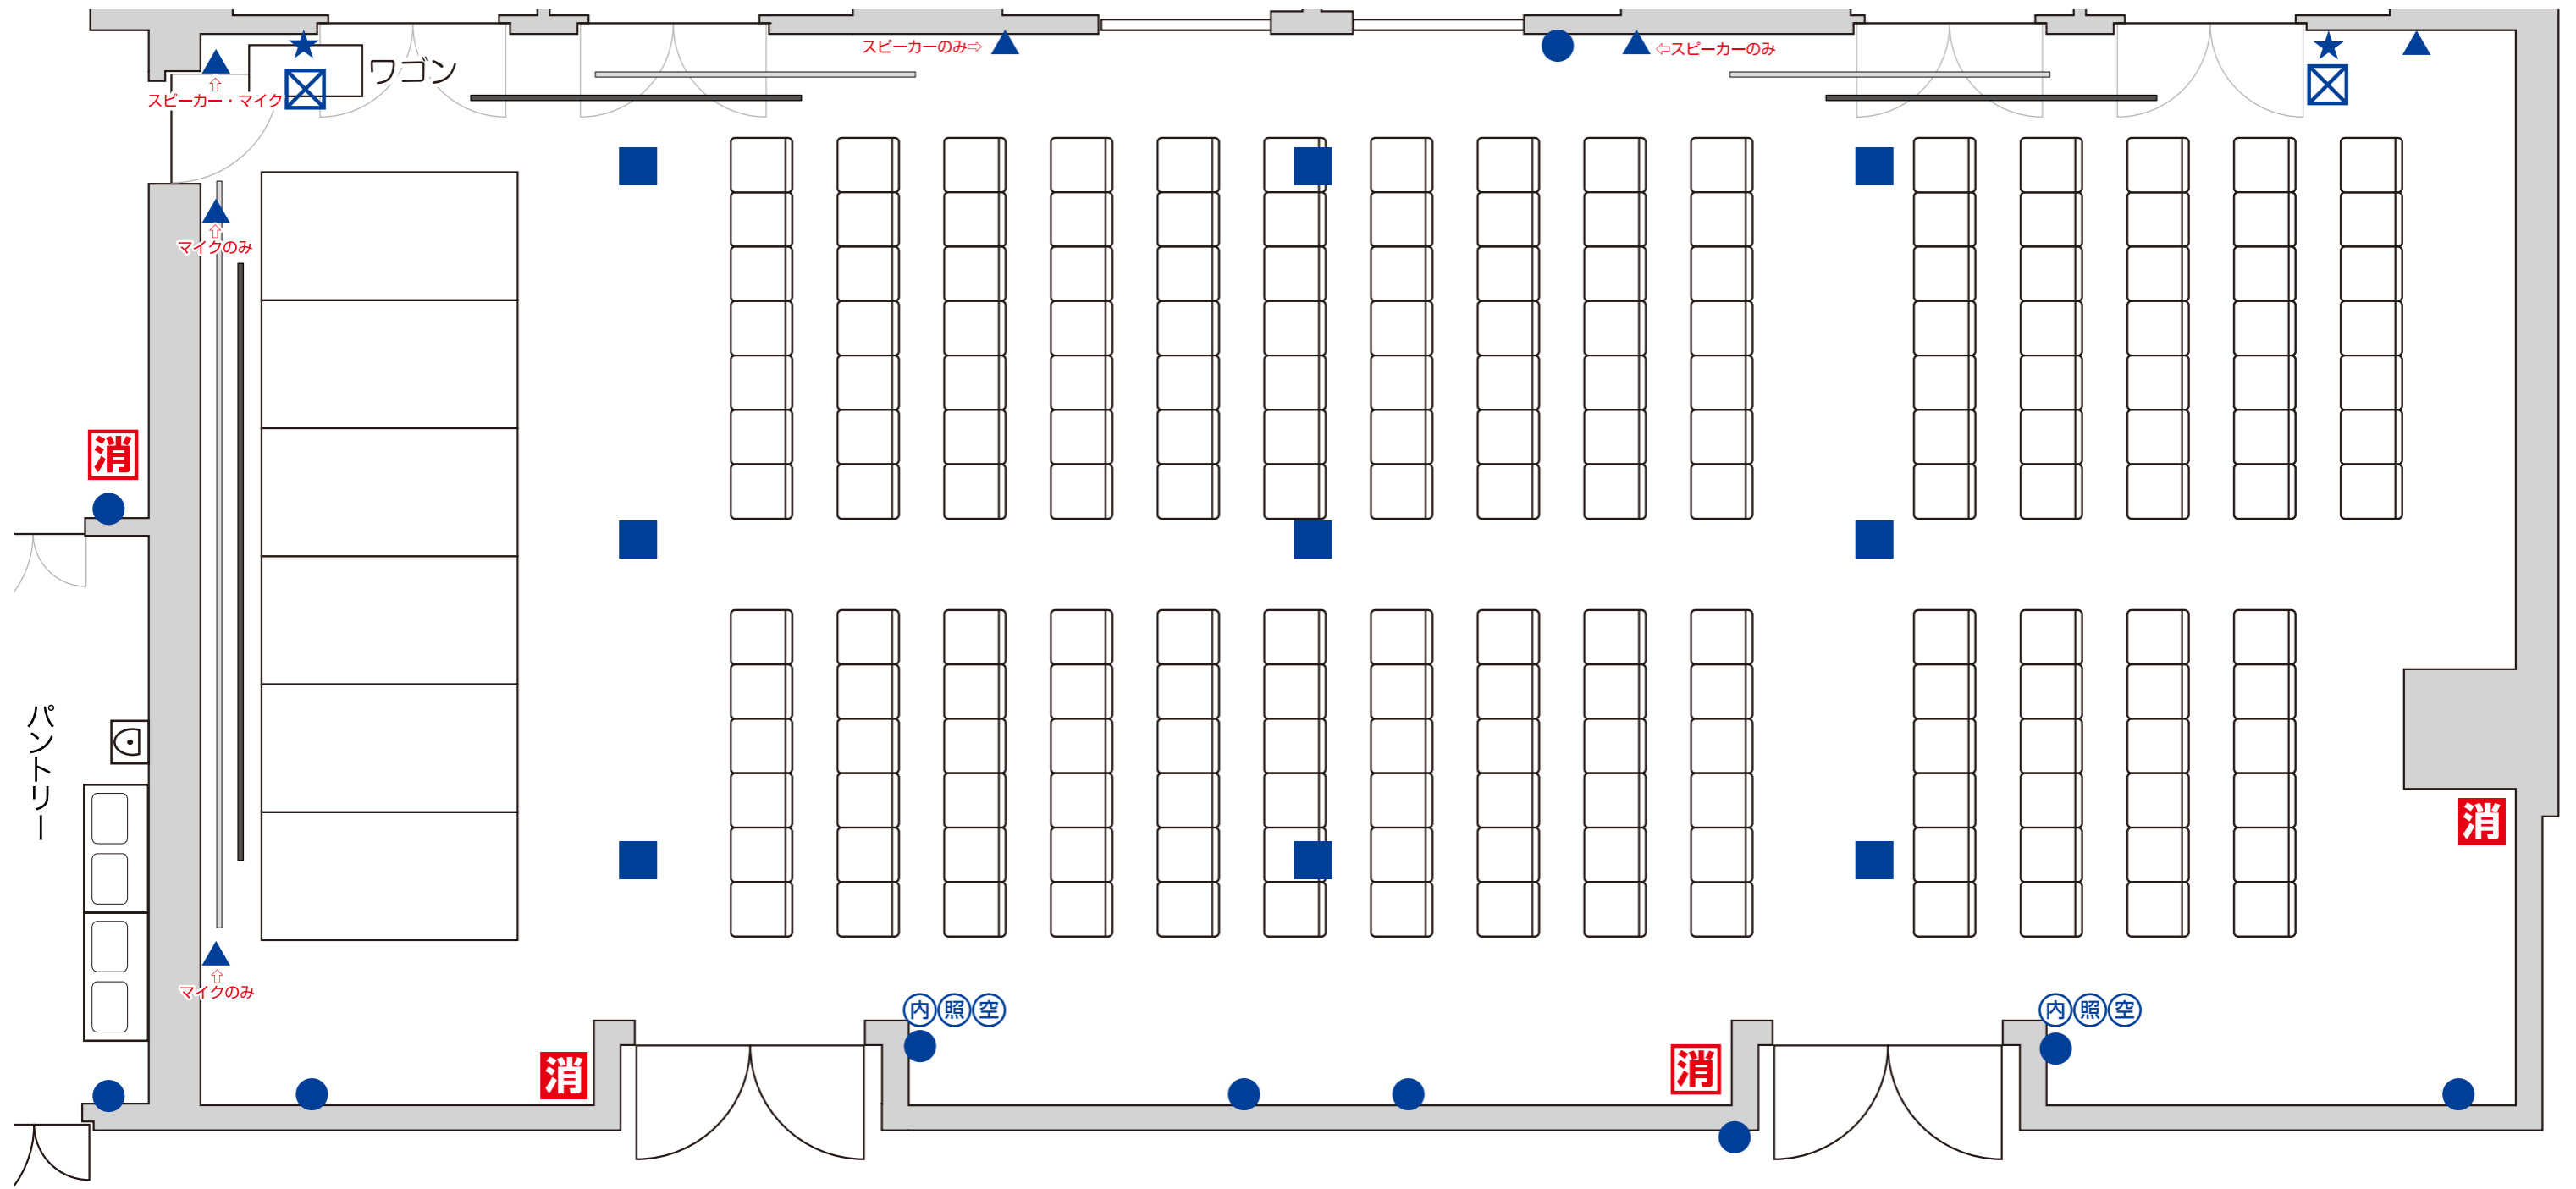


ホール(全体利用)

シアター形式：189席

非常口	設置物禁止エリア	アラーム弁室	消火栓	非常電話	非常用エレベーター	放水口	非常用コンセント	避難階段	常設ボタン	コンセントのみ コンセント+HDMI コンセント+LAN	コンセントのみ コンセント+LAN(CAT5E)	マイク/スピーカーコンセント 壁接続口 ★音声出力LR ★映像 ★電源制御 ★制御 ★TV共聴	ブラインドコントロール 内線電話機 照明スイッチ 空調スイッチ
非常入口	粉末消火器(置き型)	強化液消火器(置き型)	粉末消火器(埋込み型)	強化液消火器(埋込み型)	煙スイッチ	シャッタースイッチ	常設スクリーン						

S : 1/60=A3

JPタワー名古屋 3F ホール

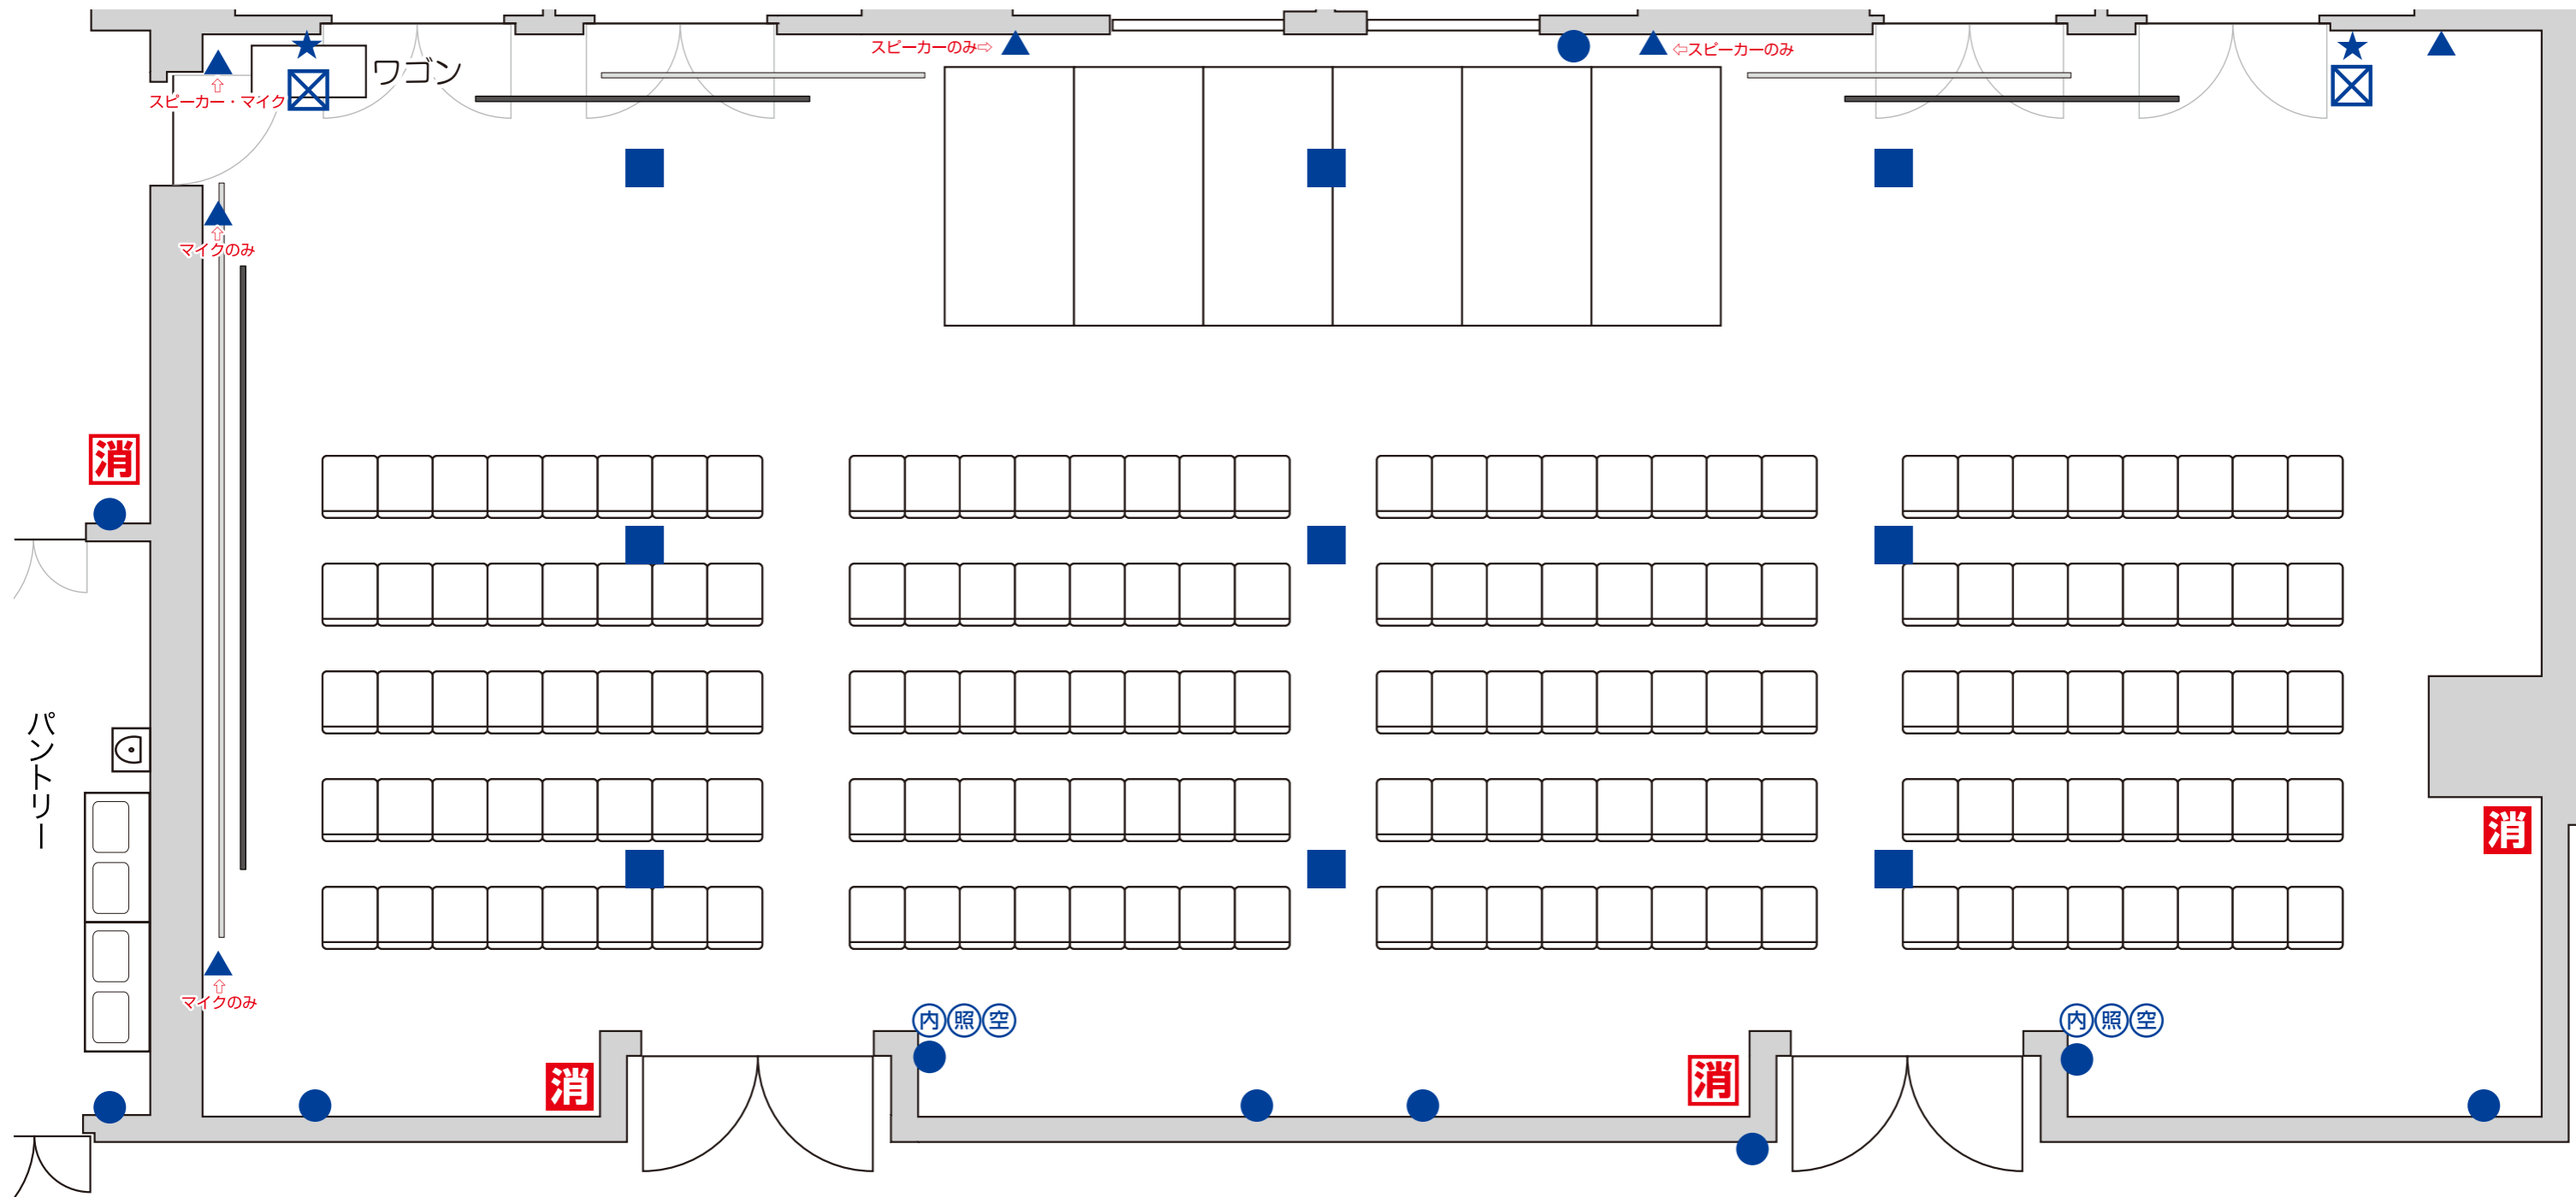


ホール(全体利用)

シアター形式：160席

非常口	設置物禁止エリア	アラーム弁室	消火栓	非常電話	非常用エレベーター	放水口	非常用コンセント	避難階段	常設ボタン	コンセントのみ コンセント+HDMI コンセント+LAN	コンセントのみ コンセント+LAN(CAT5E)	マイク/スピーカーコンセント 壁接続口 <ul style="list-style-type: none"> ★ 音声出力 LR ★ 映像 ★ 電源制御 ★ 制御 ★ TV 共聴 	ブラインドコントロール 内線電話機 照明スイッチ 空調スイッチ
非常入口	粉末消火器(置き型)	強化液消火器(置き型)	粉末消火器(埋込み型)	強化液消火器(埋込み型)	煙スイッチ	シャッタースイッチ	常設スクリーン						

S : 1/60=A3

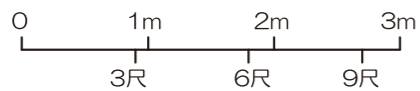

JPタワー名古屋 3F ホール